




Massnahmenplan

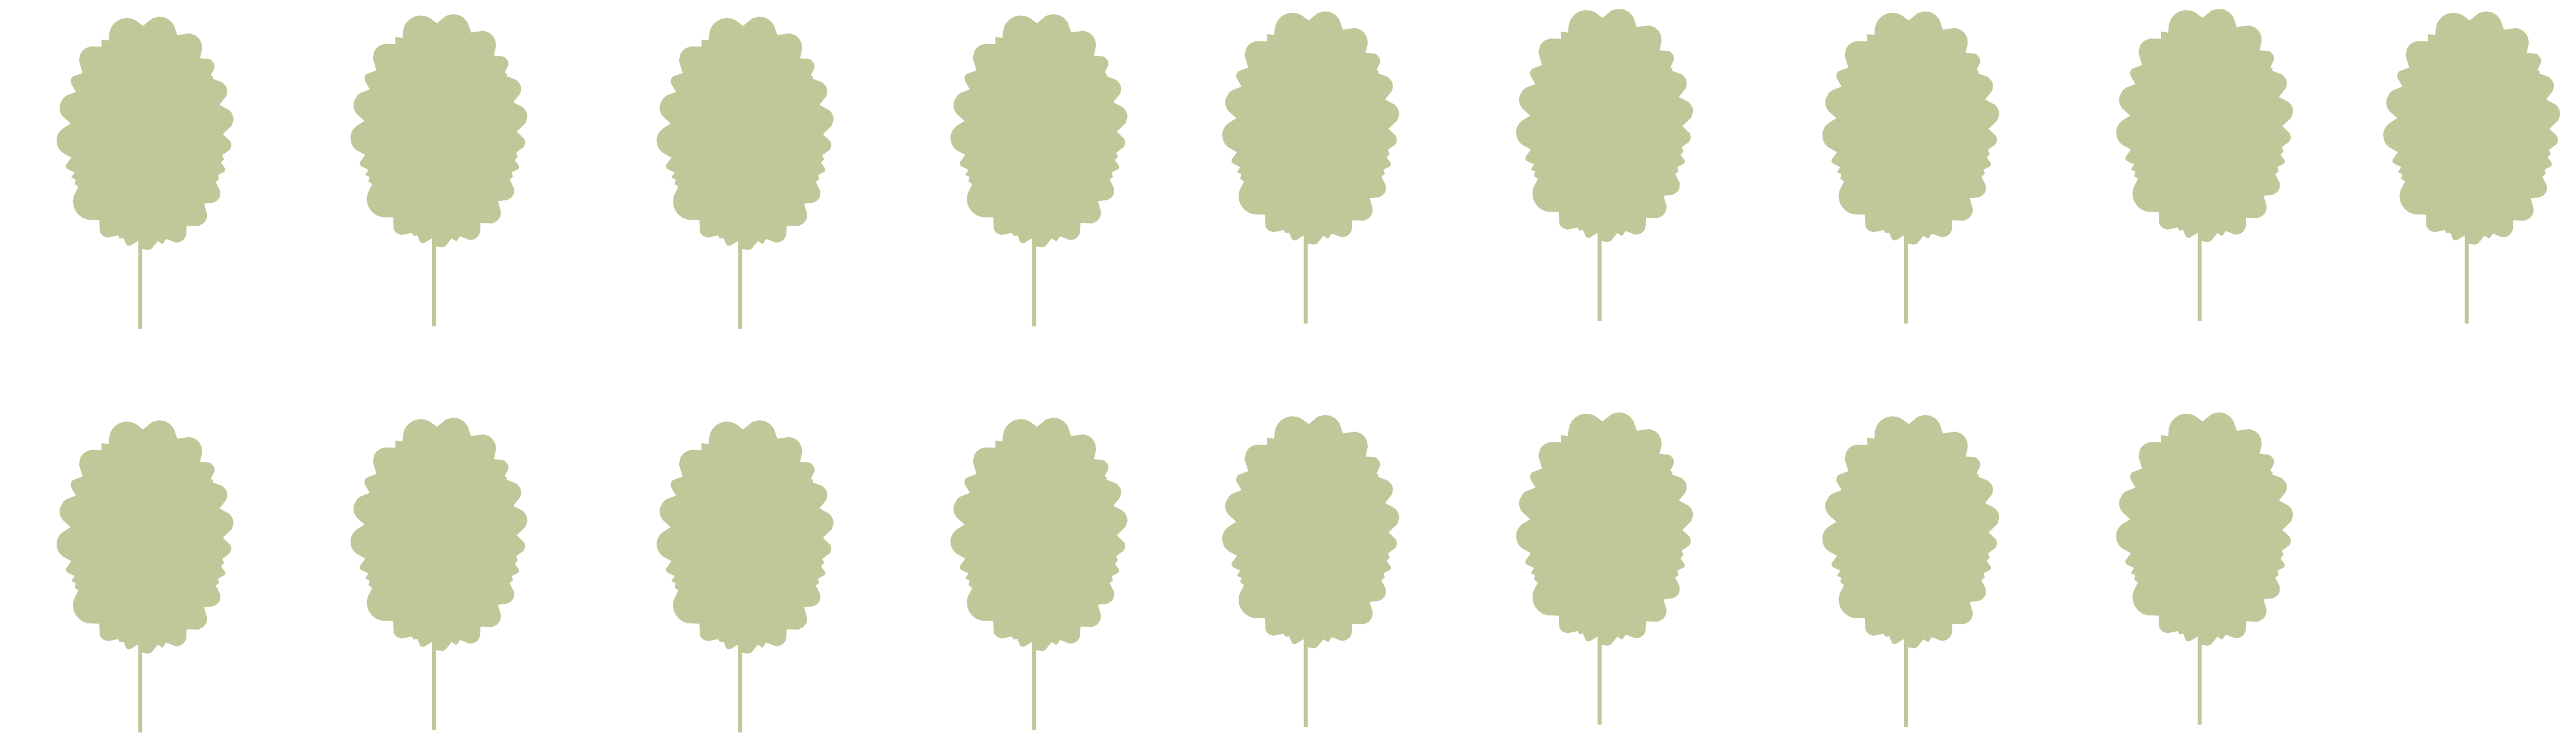


17 neue Bäume

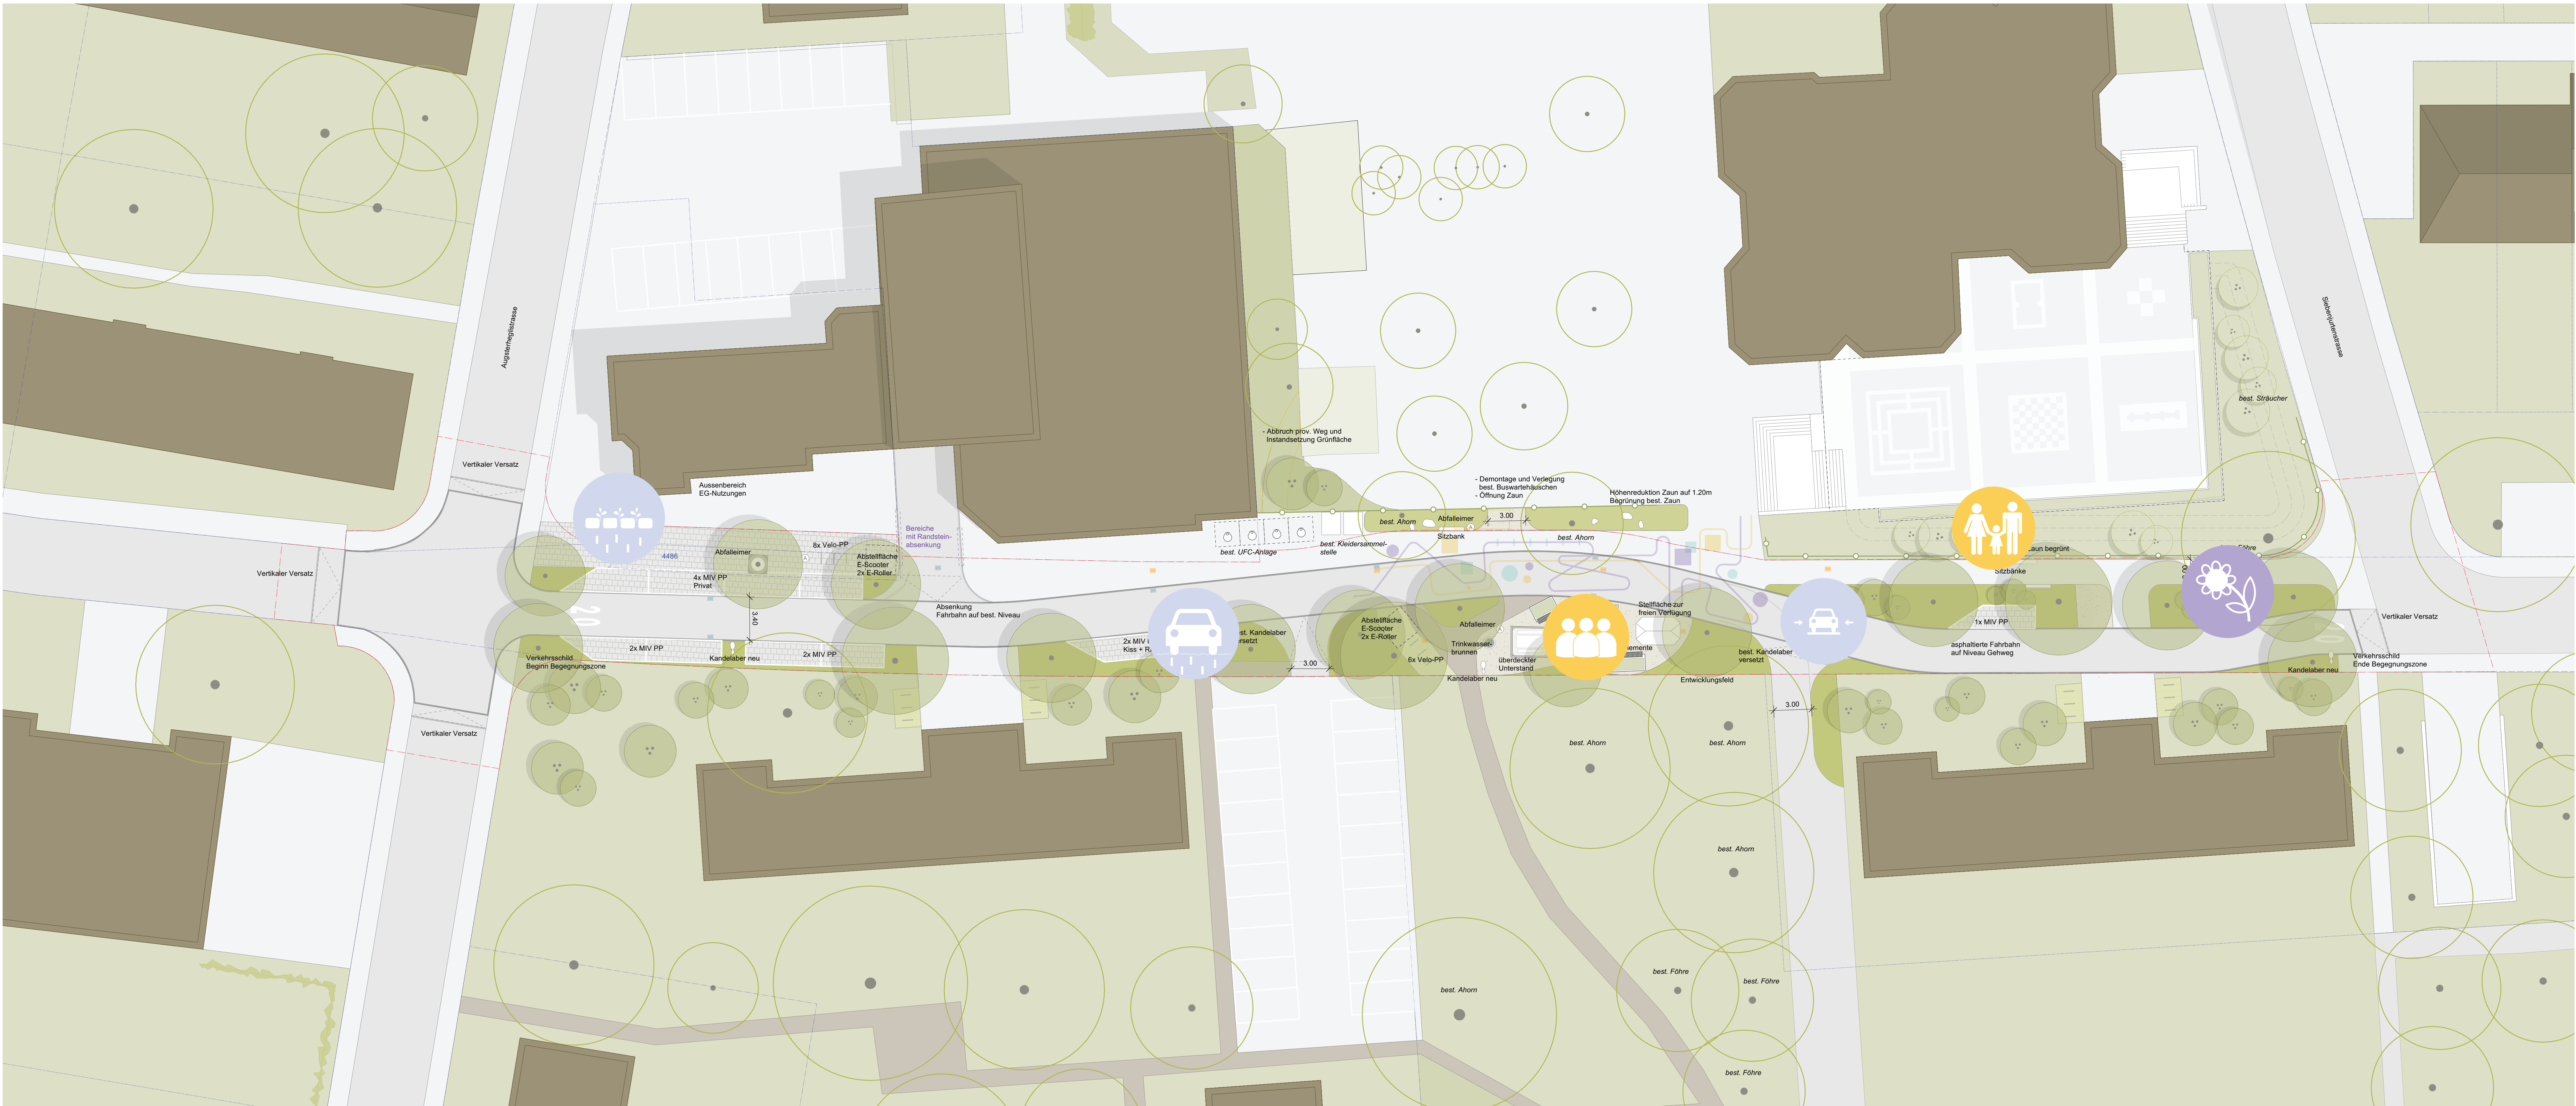


Tempo 20

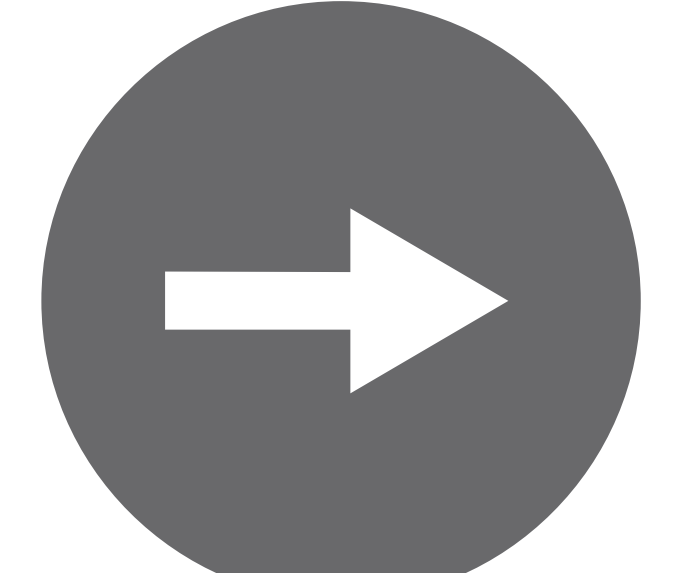

Einbahn

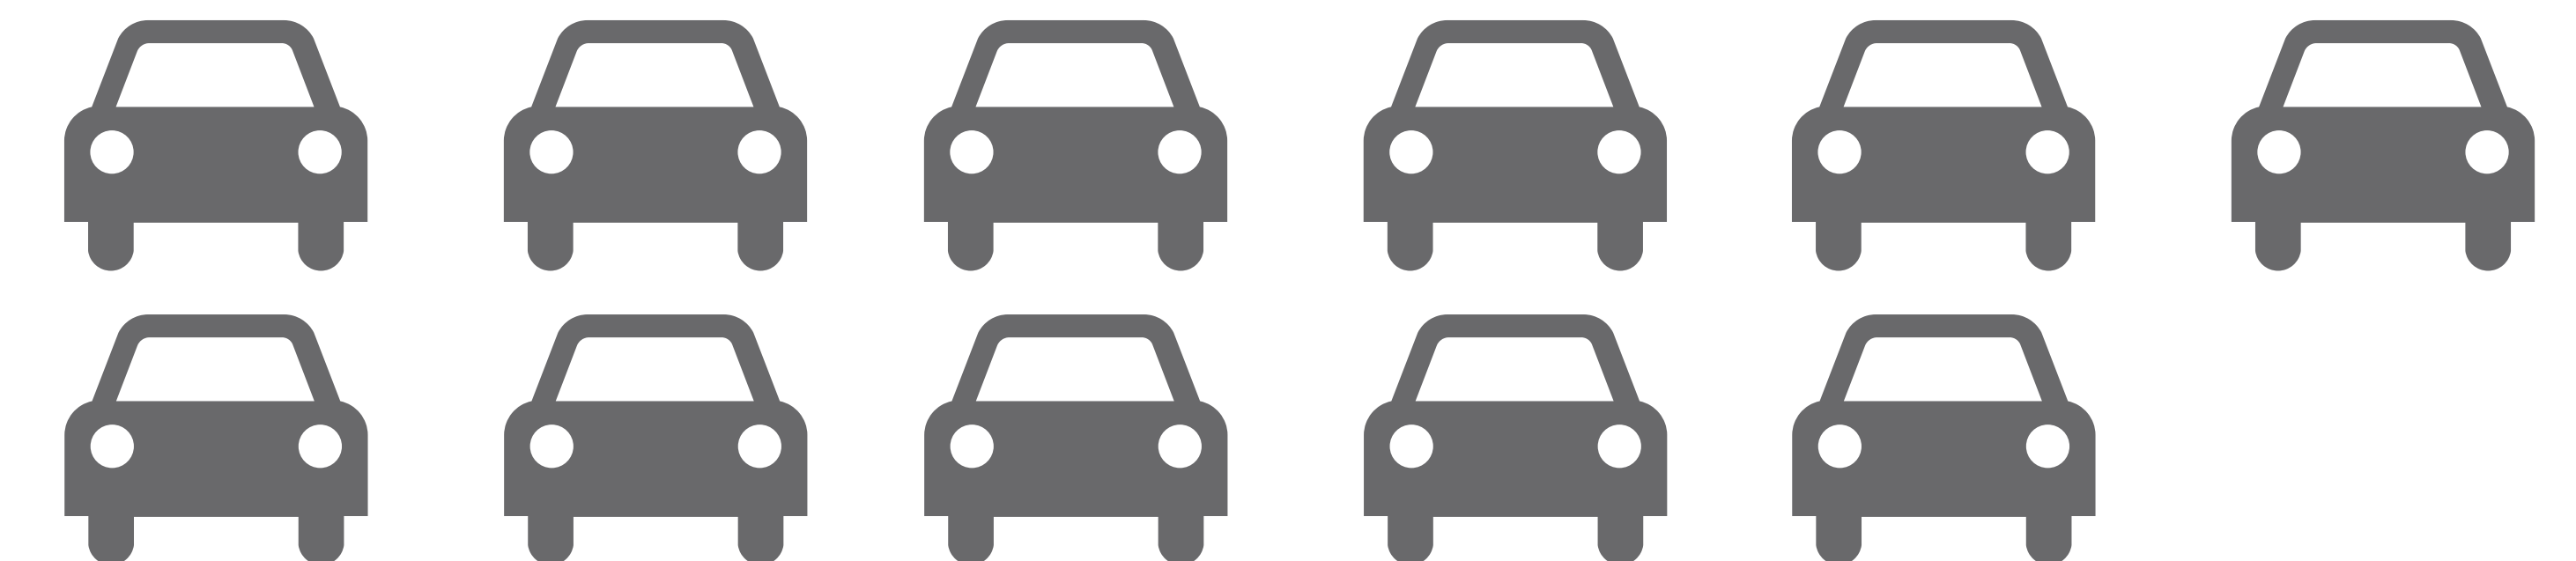

Erhalt best. PP (11 Stk.)

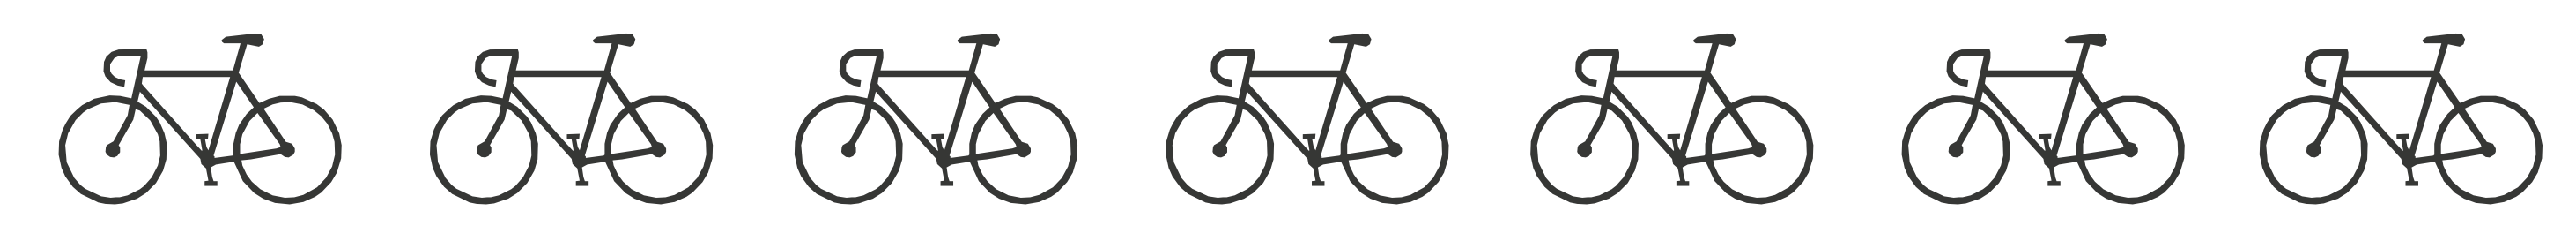

Velostellplatz (ca 14 Stk.)