



# Quartierplanung "Bredella-Areal West"

## Quartierplan

Situation und Schnitte (Massstab 1:1'000)

Exemplar **Beschlussfassung Gemeinderat / Einwohnerrat** 21. Juni 2023

Beschluss des Gemeinderates:  
Beschluss des Einwohnerrates:  
Referendumfrist:  
Abstimmung:  
Publikation der Planaufgabe im Amtsblatt:  
Planaufgabe:

Namens des Gemeinderates:  
Der Gemeindepräsident:  
Der Gemeindeverwaltung:  
Der Gemeindevorstand:

Stephan Burgunder Beat Thommen

Vom Regierungsrat des Kantons Basel-Landschaft genehmigt mit Beschluss Nr. vom

Publikation des Regierungsratsbeschlusses im Amtsblatt Nr. vom


Die Landschaftsplanerin:

Elicabeth Heer Dietrich

Nr.	Datum	Projekt	Gez.	Geprüft	Freigabe
a	06.05.2020	RC	JW/CN	RC	
b	16.11.2020	RC	CN	RC	
b	25.05.2021	RC	RC	RC	
c	31.10.2022	RC	RC	RC	RC

Planformat: A4 210 x 297 mm  
Ausdruck: 20.06.2023

Situation

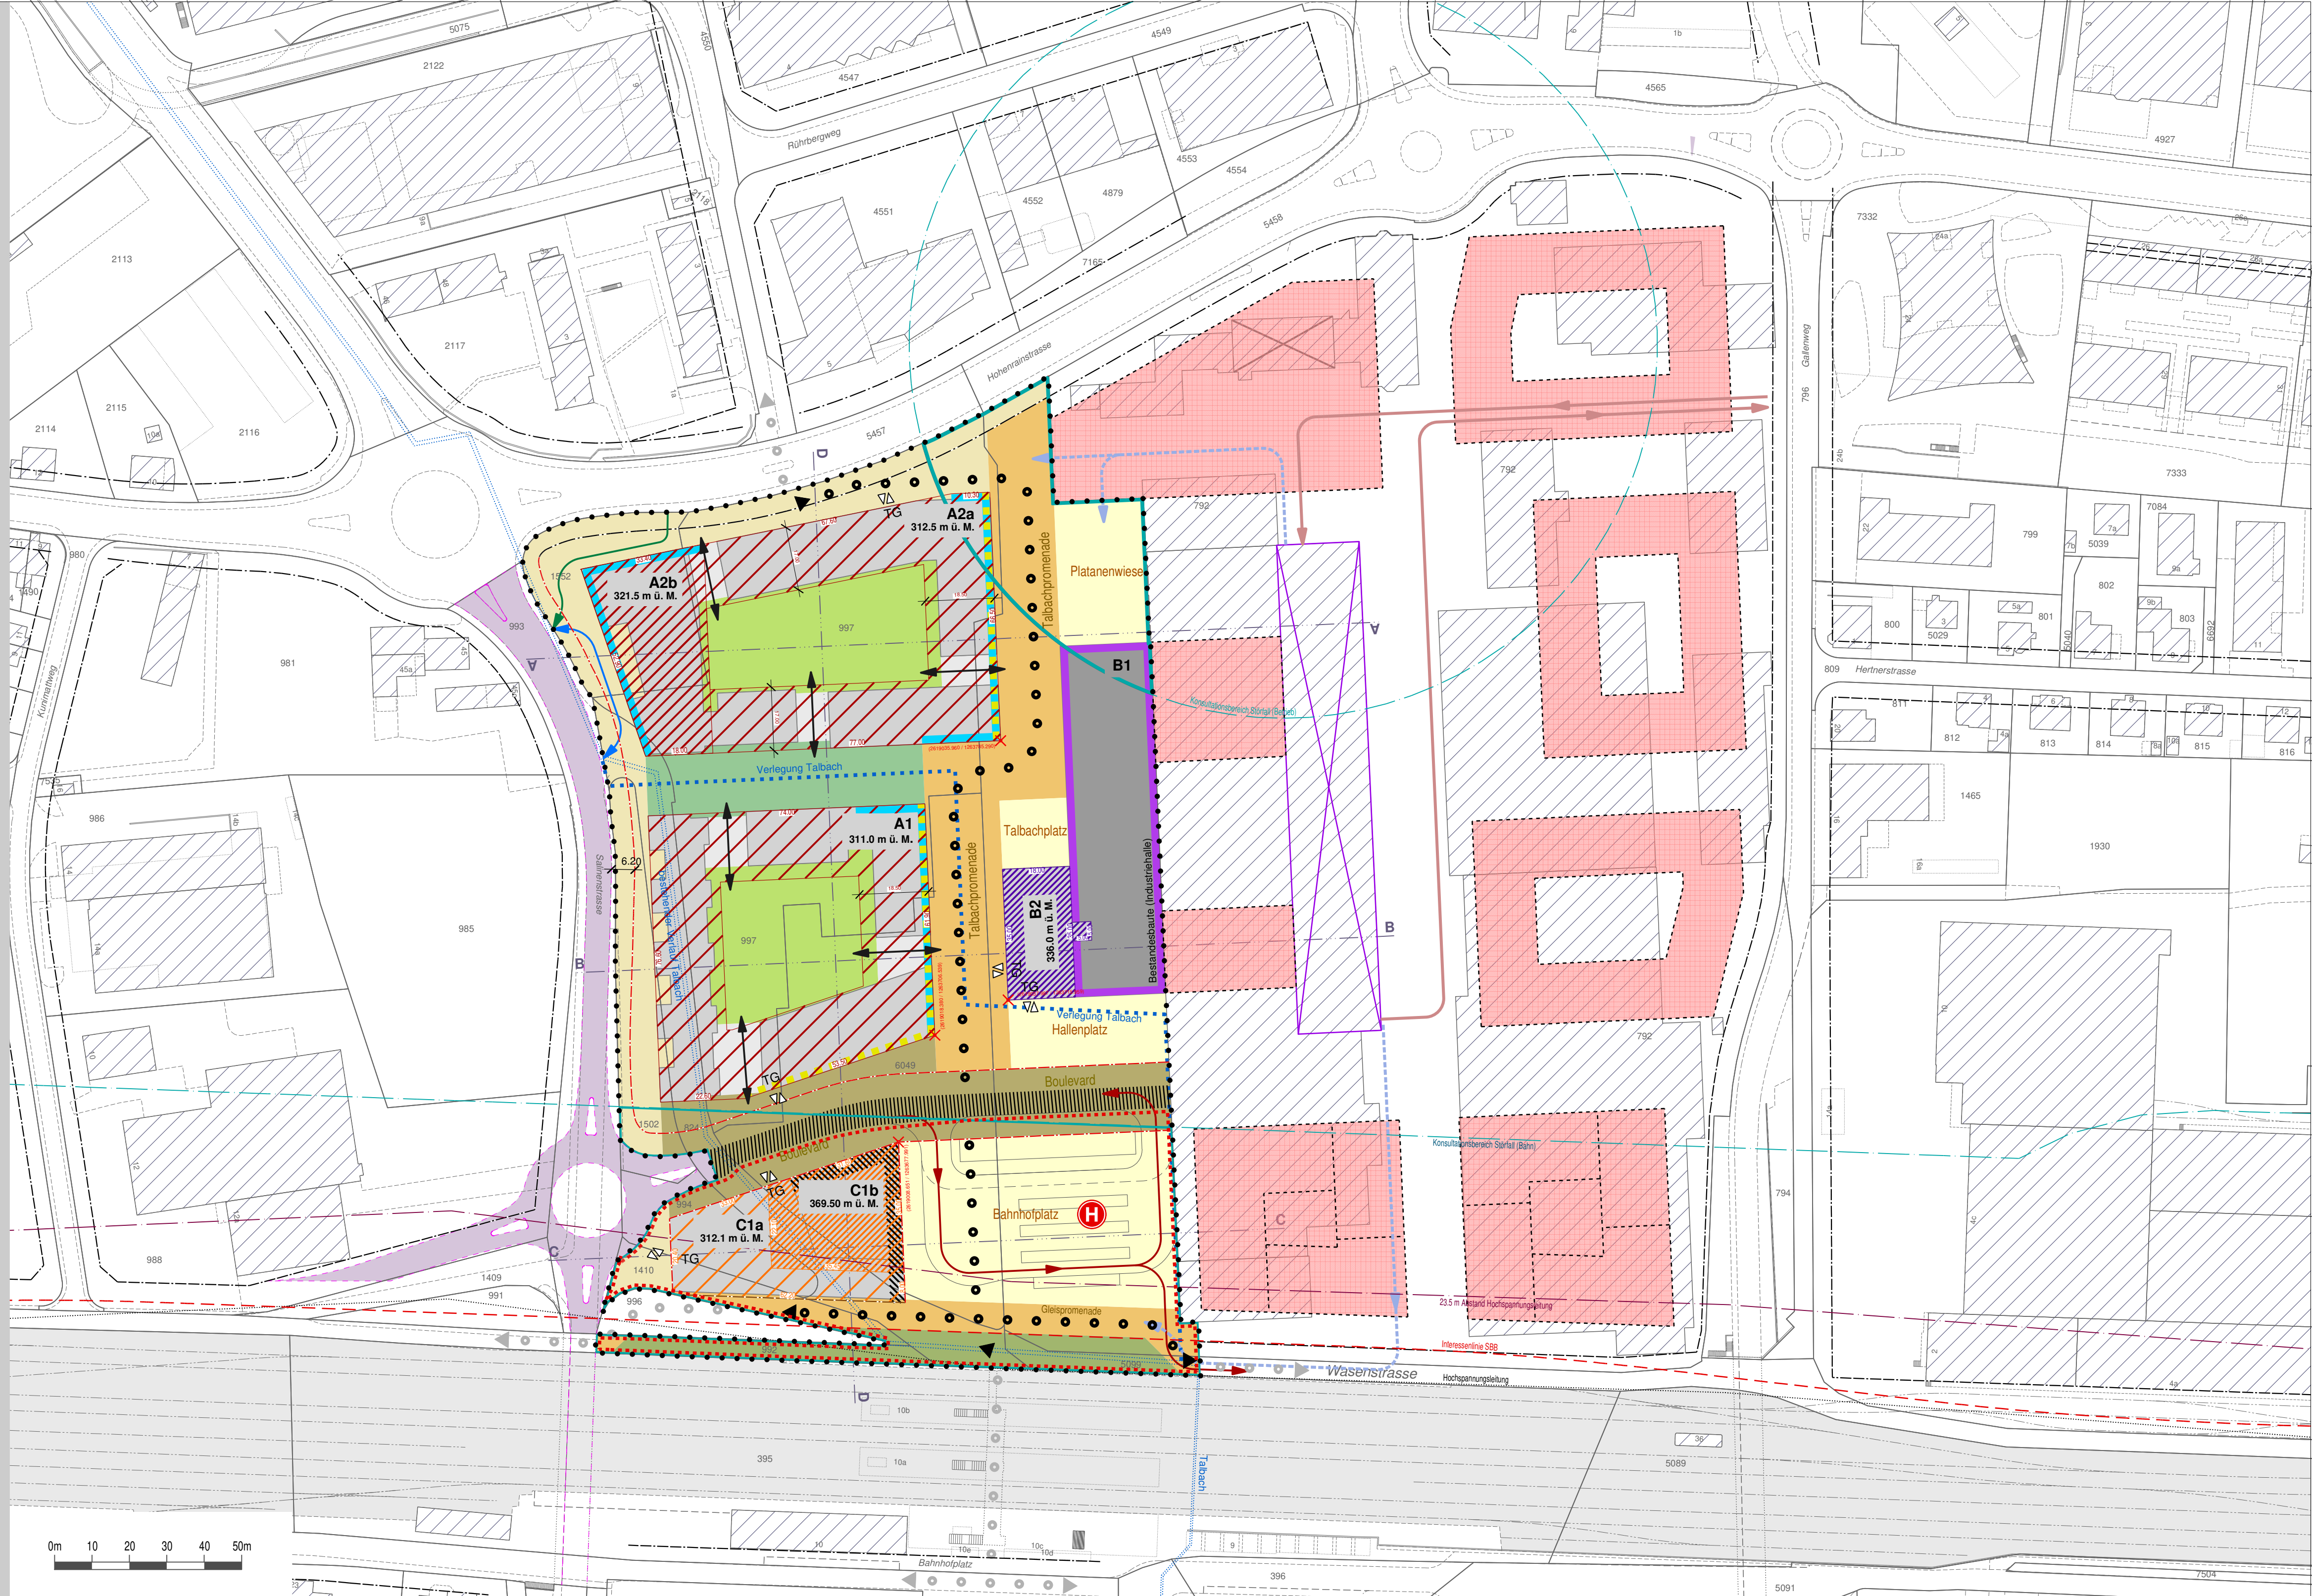


Schnitte

Schnitt A-A

Schnitt B-B

Schnitt C-C

Schnitt D-D

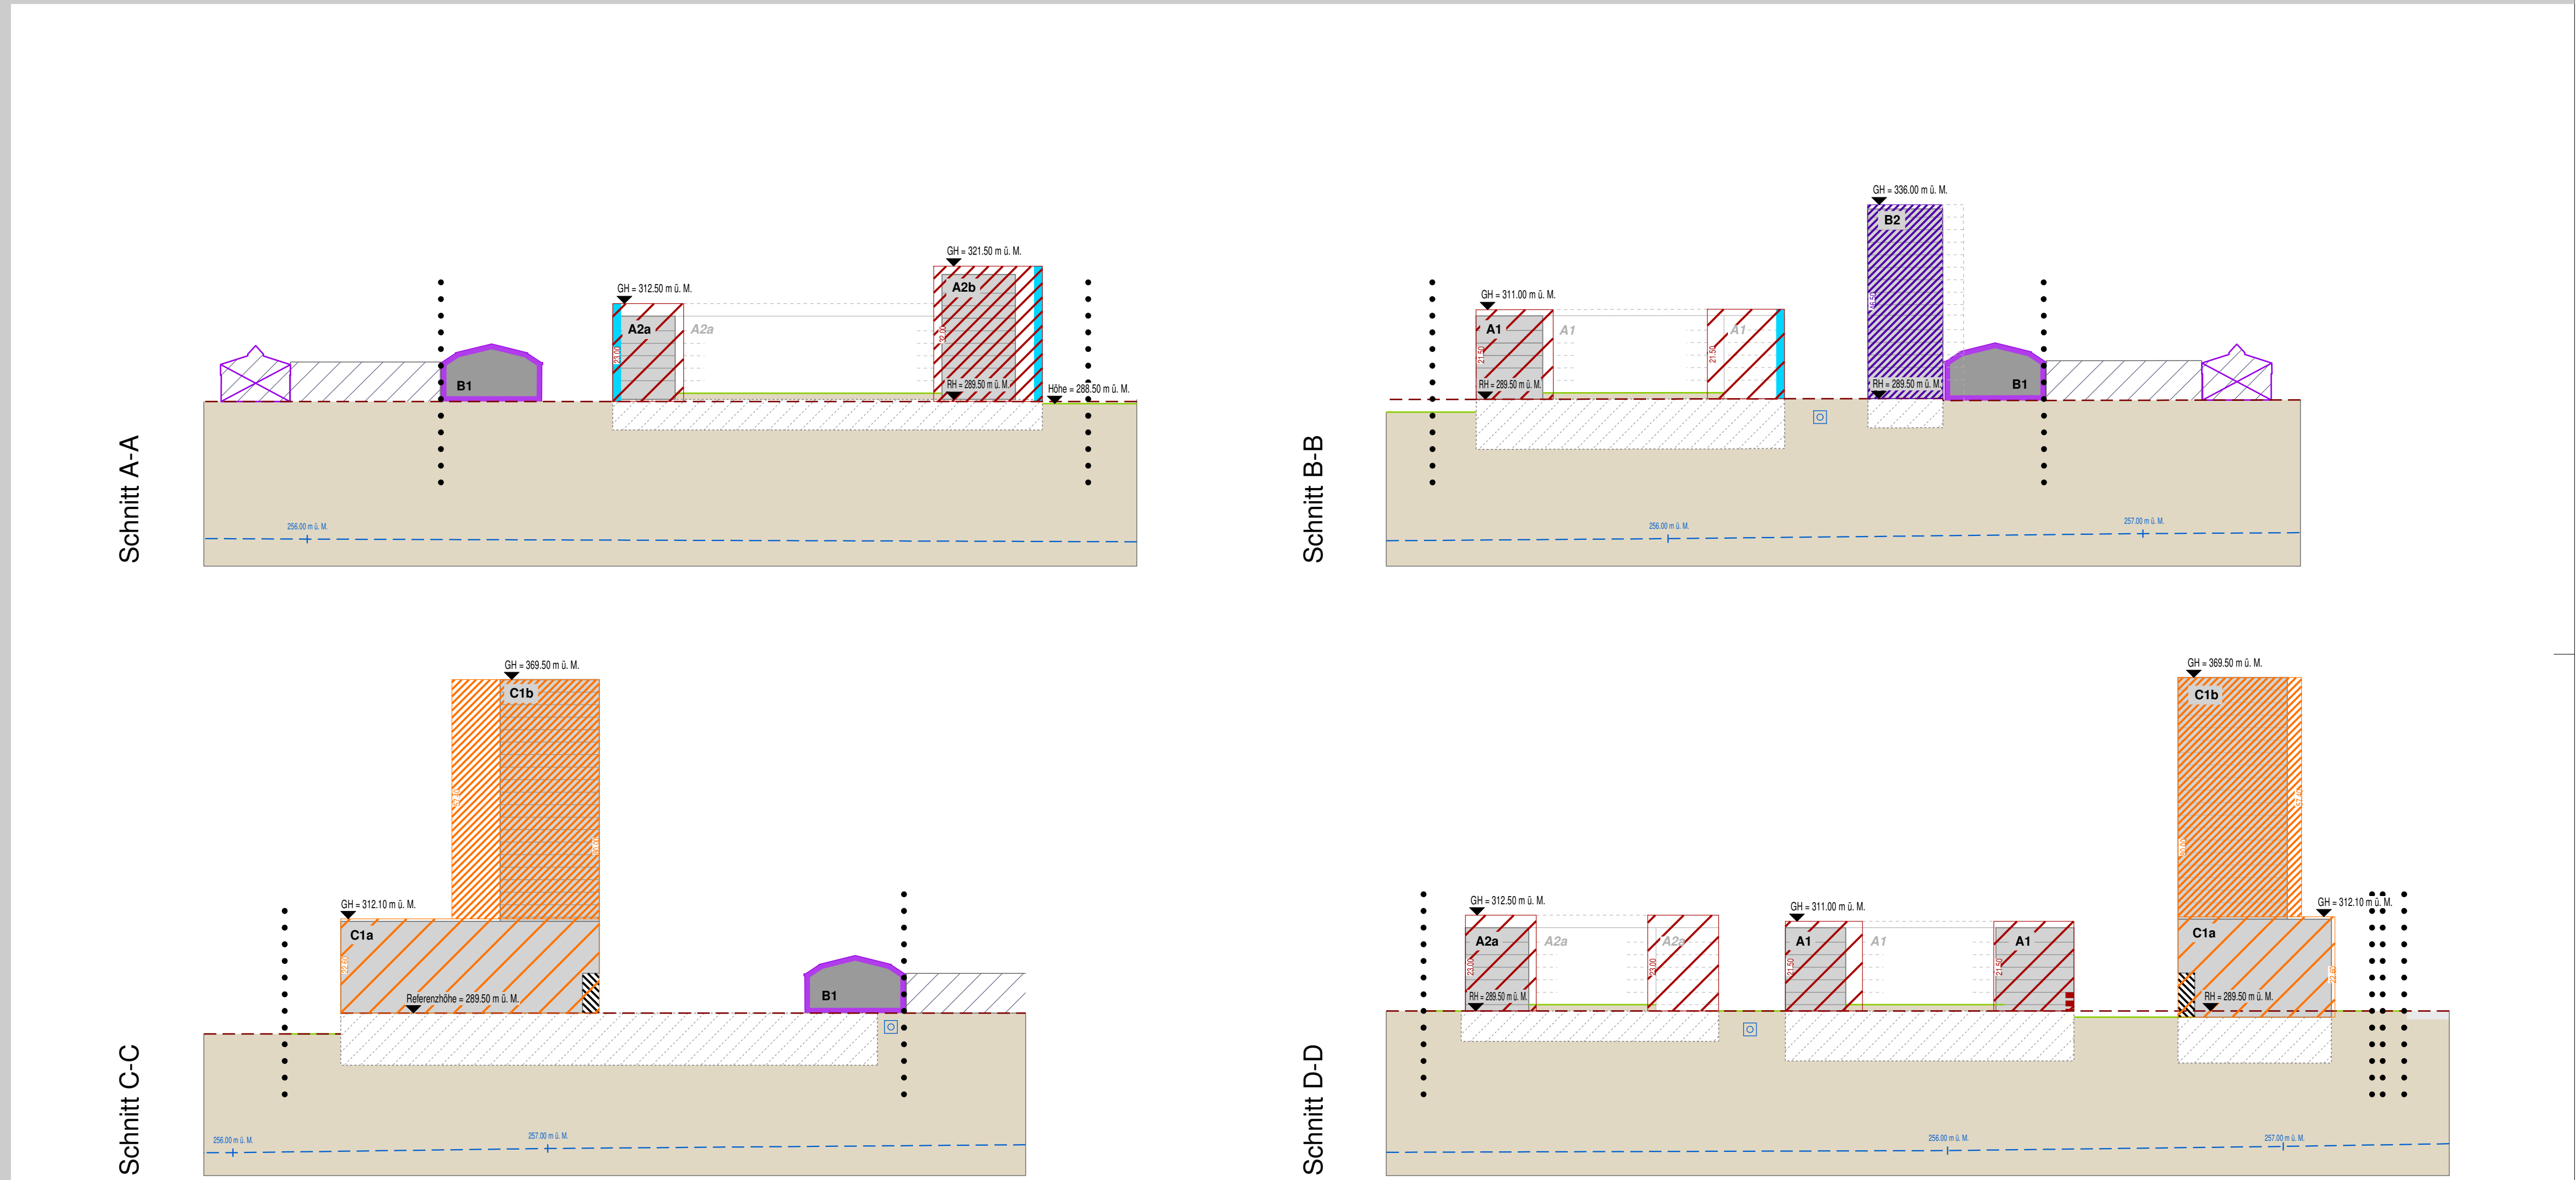

### Verbindlicher Planinhalt

- Quartierplan-Perimeter
- Baubereiche A (dichte Schraffur = Höhenentwicklung)
- Baubereich B2 (mit seitlichem Erschliessungsbau für Lift- und Treppenanlagen)
- Baubereiche C1 (dichte Schraffur = Höhenentwicklung)
- Maximale Gebäudehöhe in m ü. M. (Angabe pro Baubereich) (GH = Gebäudehöhe / RH = Referenzhöhe)
- Arkade
- Keine Wohnnutzung im Erdgeschoss
- Gebäudelücken
- Fassaden ohne Rücksprungpflicht gemäss § 7 Abs. 3 QP-Reglement
- Bestandesbaute (Industrie Halle), Baubereich B1
- Neue kommunale Strassenbaulinie
- Konsultationsbereich gemäss Störfallverordnung (Bahn / Betrieb)
- Sammelstrasse (neue Bahnhofstrasse, Strassenverkehrsanlage als Bestandteil von Freiraum 2)
- Fuss- und Velowegverbindung
- Haltestelle Bus
- Freiraum 1 (Mantel)
- Freiraum 2 (Boulevard mit neuer Bahnhofstrasse)
- Freiraum 3 (Talbachpromenade), 4 (Gleispromenaden)
- Freiraum 5 (Gasse)
- Freiraum 6 (Bahnhofplatz), 7 (Hallenplatz), 8 (Talbachplatz), 9 (Platanenwiese)
- Freiraum 10 (Innenhöfe)
- Freiraum 11 (Trockenbiotop)
- Terrain neu
- Einstellhallen Zu- und Wegfahrt
- Perimeter Wettbewerbspflicht
- Verlegung Talbach (Gewässer mit Verzicht auf Ausscheidung Gewässerraum)

### Orientierender Planinhalt

- Vermassung Baubereiche (Baubereiche ab Referenzhöhe)
- Bauten gemäss Masterplan "Bredella" innerhalb Quartierplan-Areal
- Bereich für unterirdische Bauten (Schnitte)
- Bauten gemäss Masterplan "Bredella" ausserhalb Quartierplan-Areal
- Provisorisches Parkhaus (zentrales Besucherparking)
- Anbindung provisorisches Parkhaus ans Areal (Fussweg)
- Anbindung provisorisches Parkhaus ans übergeordnete Strassennetz
- Provisorisches Erschliessungssystem (Führung Bus) mit QP Bredella-Areal West
- Zufahrt Areal-Werkhof
- Bestehend bleibende Zufahrt Tankstelle
- Kantonale / Kommunale Baulinie
- Neue Schienenwegbaulinie
- Geplante Strassenprojekte ausserhalb Quartierplan-Perimeter
- Fuss- und Velowegverbindung
- Hochspannungslleitung
- Interessenslinie SBB
- Abgrenzung Konsultationsbereich gemäss Störfallverordnung (Bahn / Betrieb)
- Terrain bestehend (Schnitt)
- Mittlerer Grundwasserspiegel gemäss Grundwasserisohypsen (Schnitt)